

scala 1:1000

il progettista
FUSTINONI Ing. LUIS
il sindaco
il architetto
il responsabile di cantiere

adozione	DELIBERAZIONE CONSIGLIO COMUNALE	27 DEL. 29/03/1994
approvazione	DELIBERAZIONE GIUNTA REGIONALE	4992 DEL. 26.09.1995
VARIANTI PARZIALI		
VARIANTE 1 AI CENTRI STORICI	delibera DGR n. 2072 del 30/06/2000	
VARIANTE 2 AI CENTRI STORICI	delibera DGR n. 19 del 22/02/1999	
VARIANTE 3 AI CENTRI STORICI	delibera DGR n. 21 del 10/08/1999	
VARIANTE 4 AI CENTRI STORICI	delibera DGR n. 31 del 26/07/1999	
VARIANTE 5 AI CENTRI STORICI	delibera DGR n. 31 del 26/07/1999	
LEGENDA


- PERIMETRO CENTRO STORICO
- ▨ AREA A STANDARD
- INTERVENTI SULLEDFICATO
 - 1 UNITA' EDILIZIA
 - 2 RISANAMENTO CONSERVATIVO
 - 3 RISTRUTTURAZIONE EDILIZIA PARZIALE O CONTROLUMI
 - 4 RISTRUTTURAZIONE EDILIZIA
 - 5 DEMOLIZIONE E RICOSTRUZIONE
 - 6 DEMOLIZIONE SENZA RICOSTRUZIONE
 - 7 TRASFORMAZIONE FABBRICATI ESISTENTI - SEDIME (impervietà coperta invecchiata)
 - 8 NUOVE COSTRUZIONI - SEDIME (impervietà coperta invecchiata)

PRESCRIZIONI EDILIZIE PARTICOLARI

- RICOSTRUZIONE SU SEDIME PREFISSATO
- ▲ RICOSTRUZIONE SU SEDIME PREFISSATO E CONTROLATO RECUPERO VOLUMETRICO
- RICOSTRUZIONE SU MEDIANO SEDIME
- ◆ RICOSTRUZIONE SU SEDIME PREFISSATO E ALTEZZA PARI A 6,50 m.
- ◆ RICOSTRUZIONE SU SEDIME PREFISSATO E ALTEZZA PARI A 7,50 m.
- RICOSTRUZIONE SU MEDIANO SEDIME

CARATTERISTICHE DEGLI INTERVENTI


- ▨ PAVIMENTI COPERTI
- ▨ PIAZZE PEDONALI
- ▨ PERCORSI PEDONALI
- ▨ PISTE CICLABILI

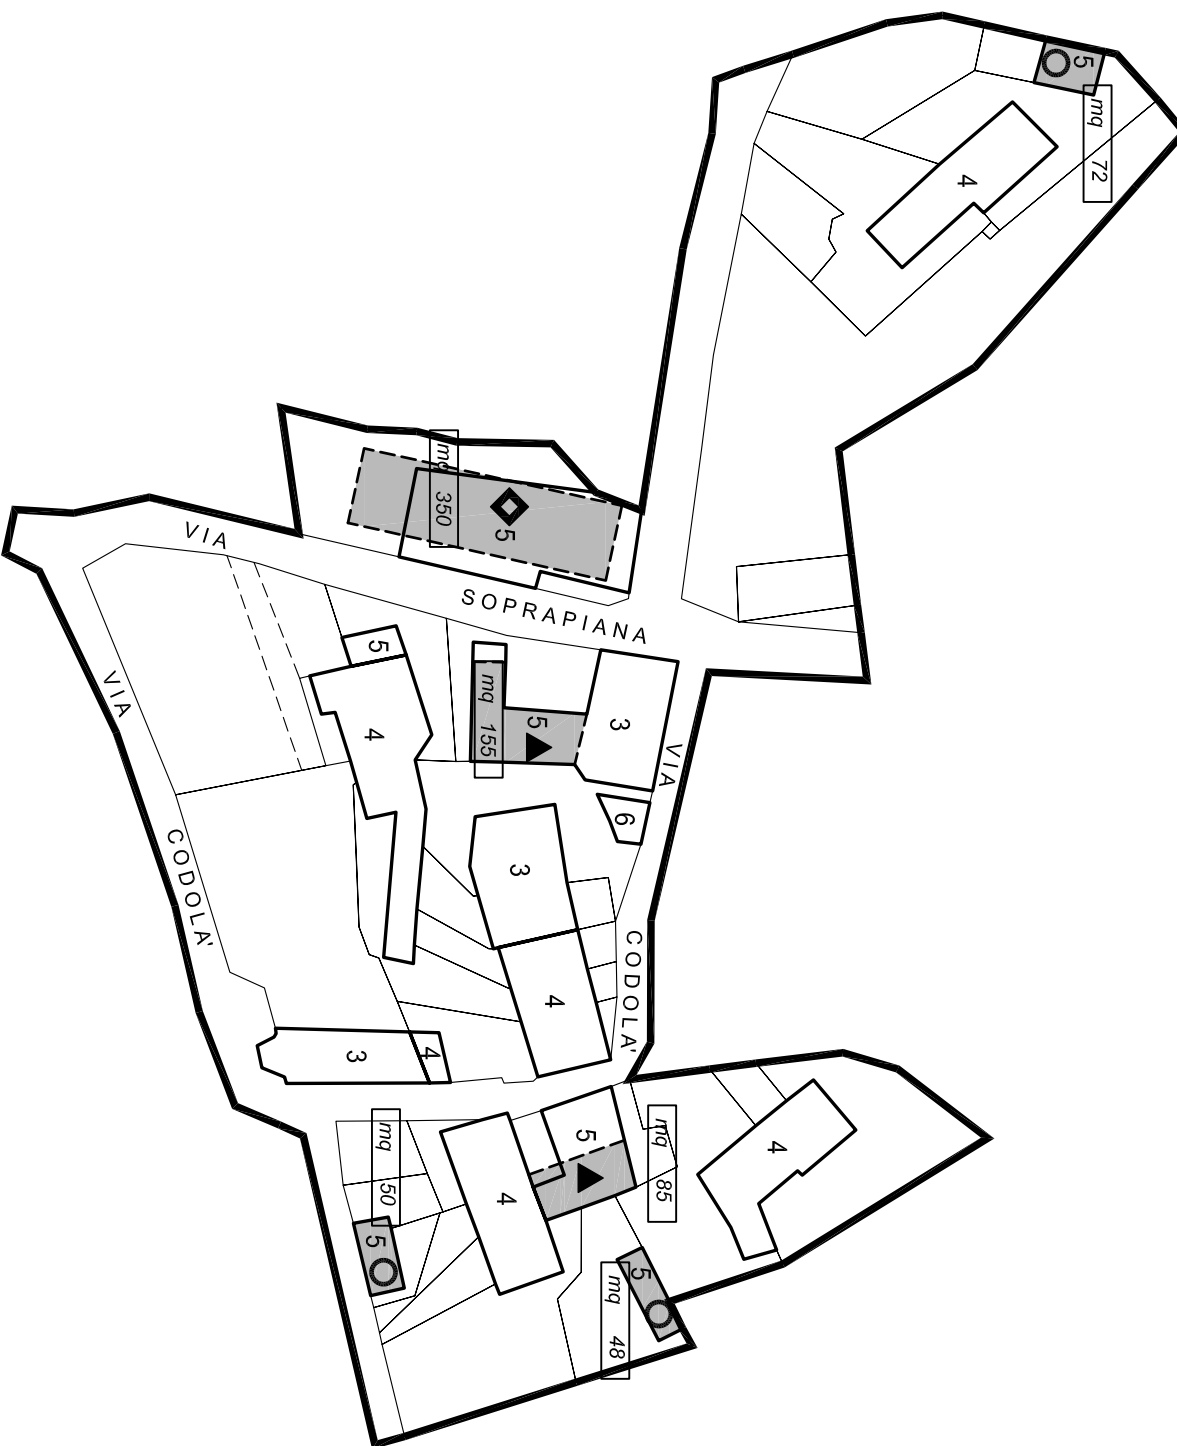

SOPRAPIANA



VIDOR

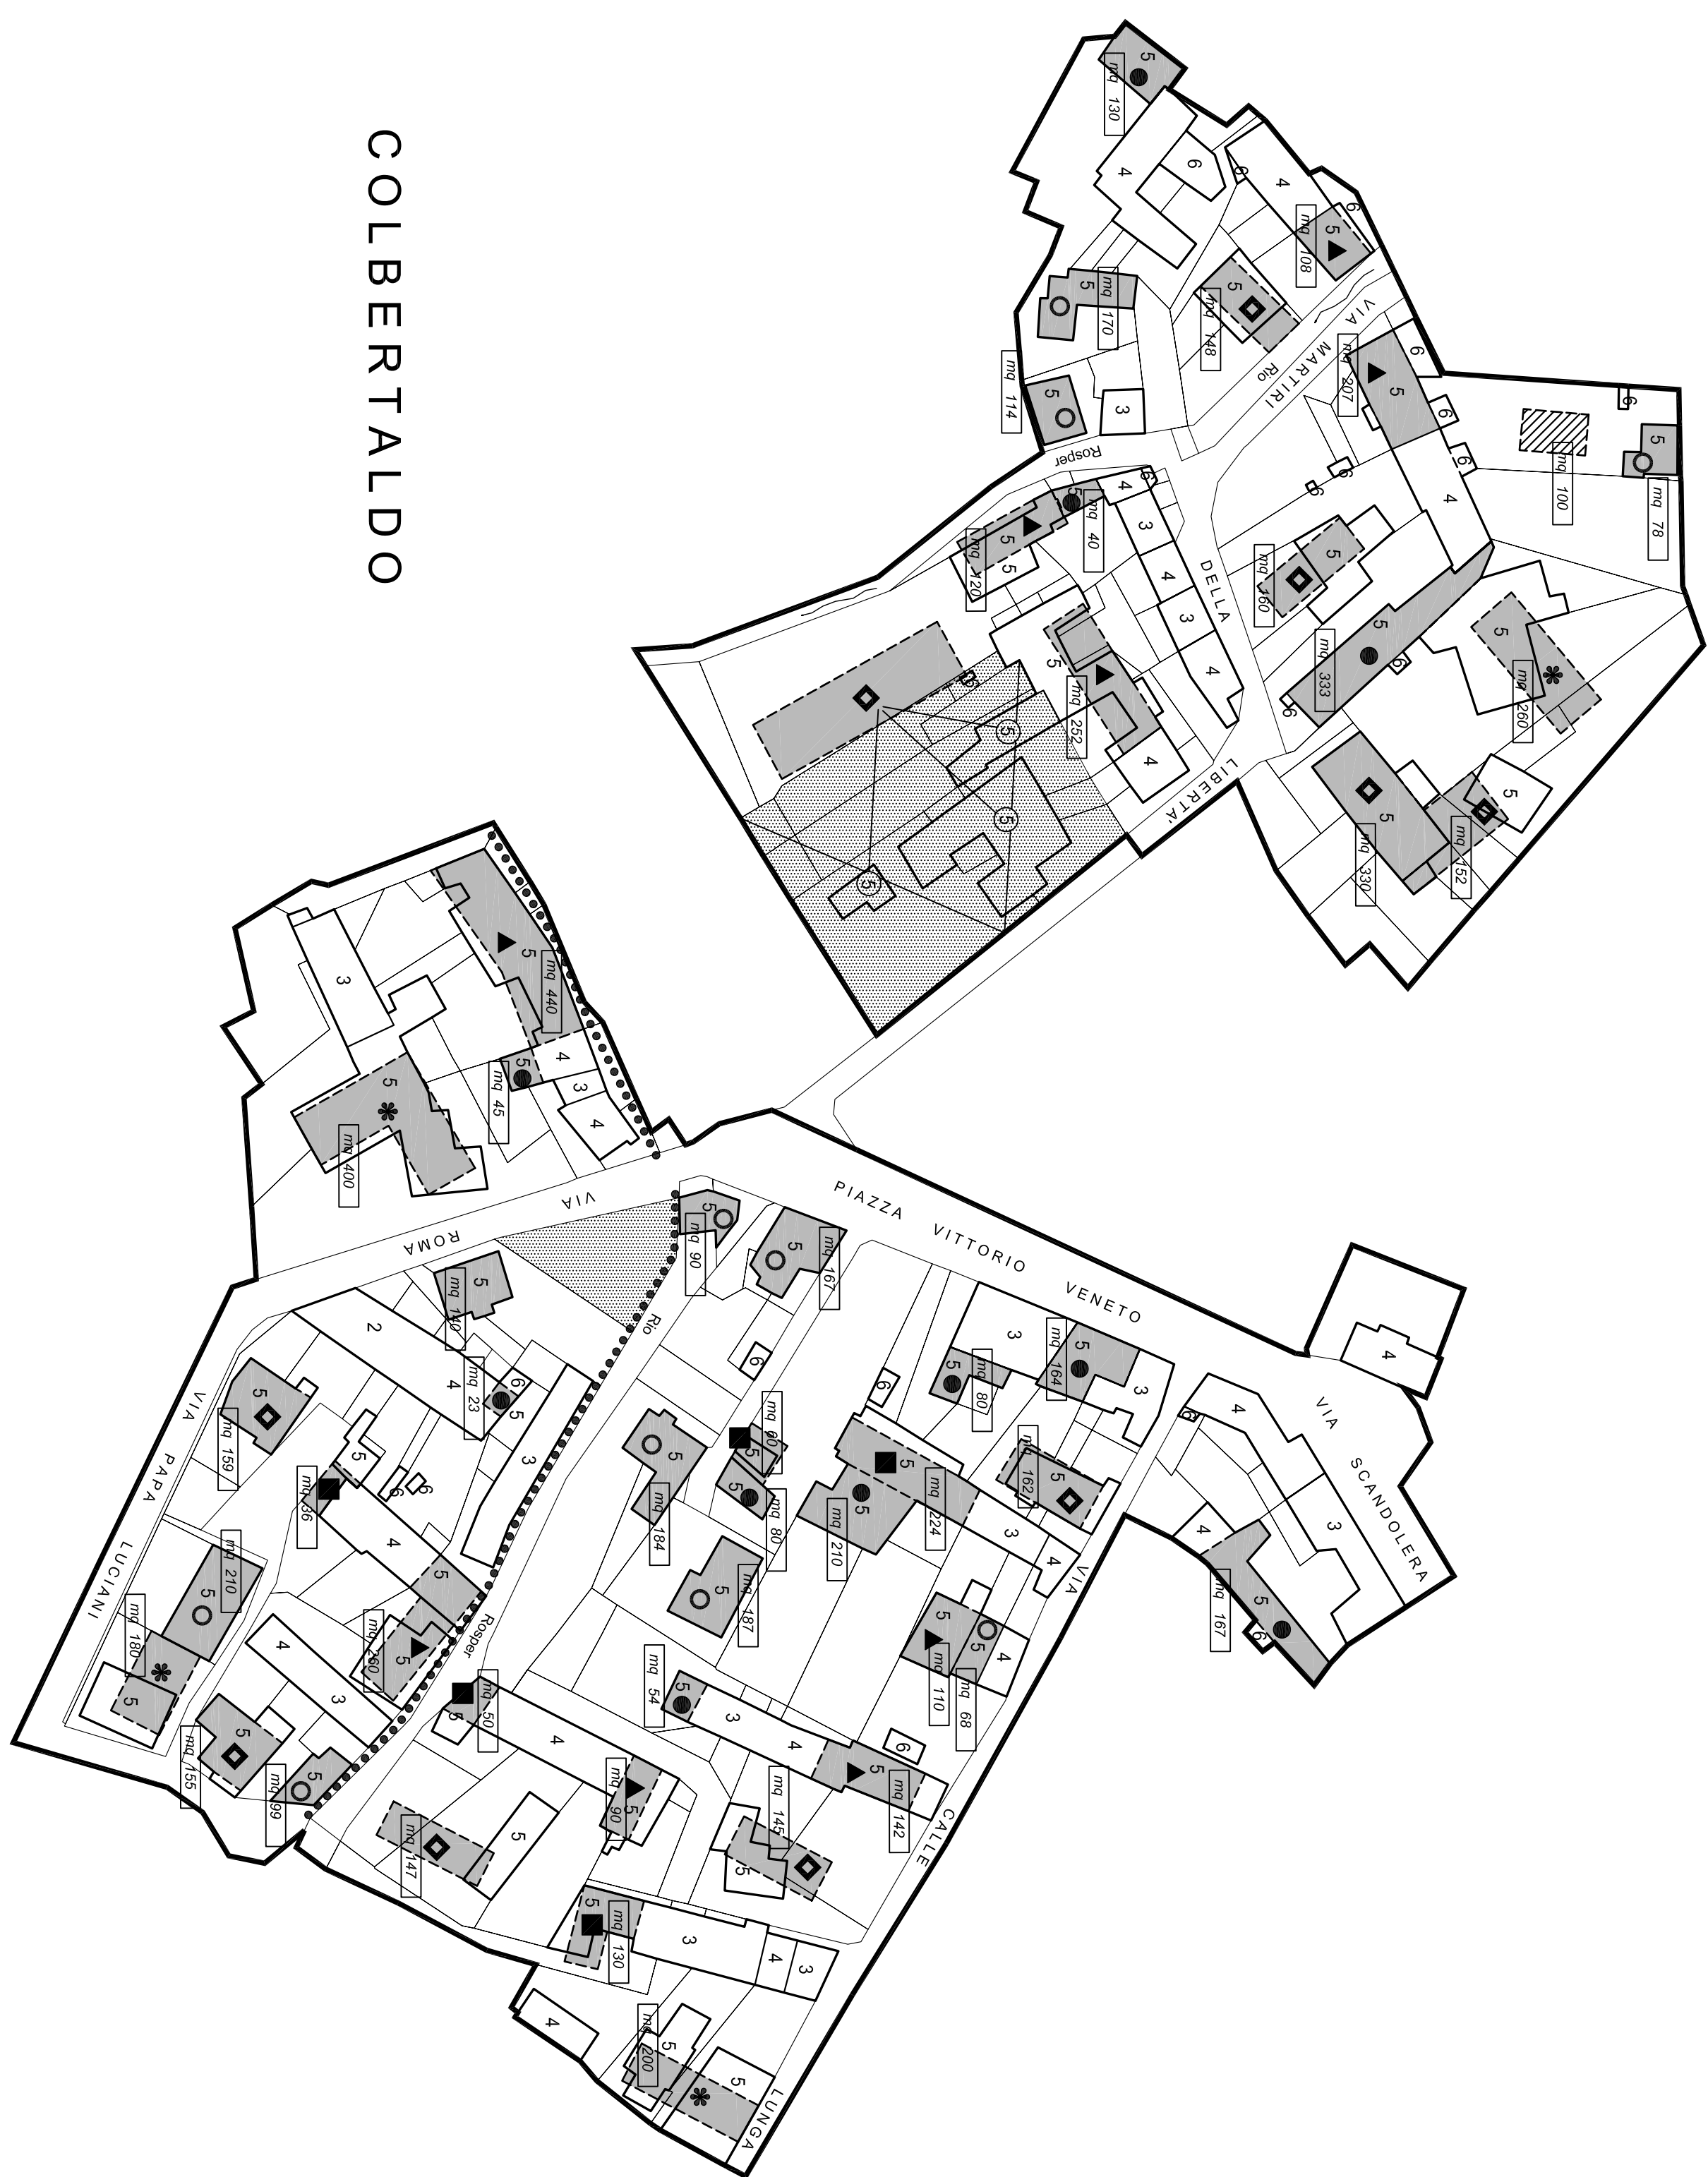

COLBERTALDO



BOSCO